


27 REUNIÓN DE INVIERNO CONJUNTA ÁREAS SEPAR

PLANO EXPOSICIÓN COMERCIAL

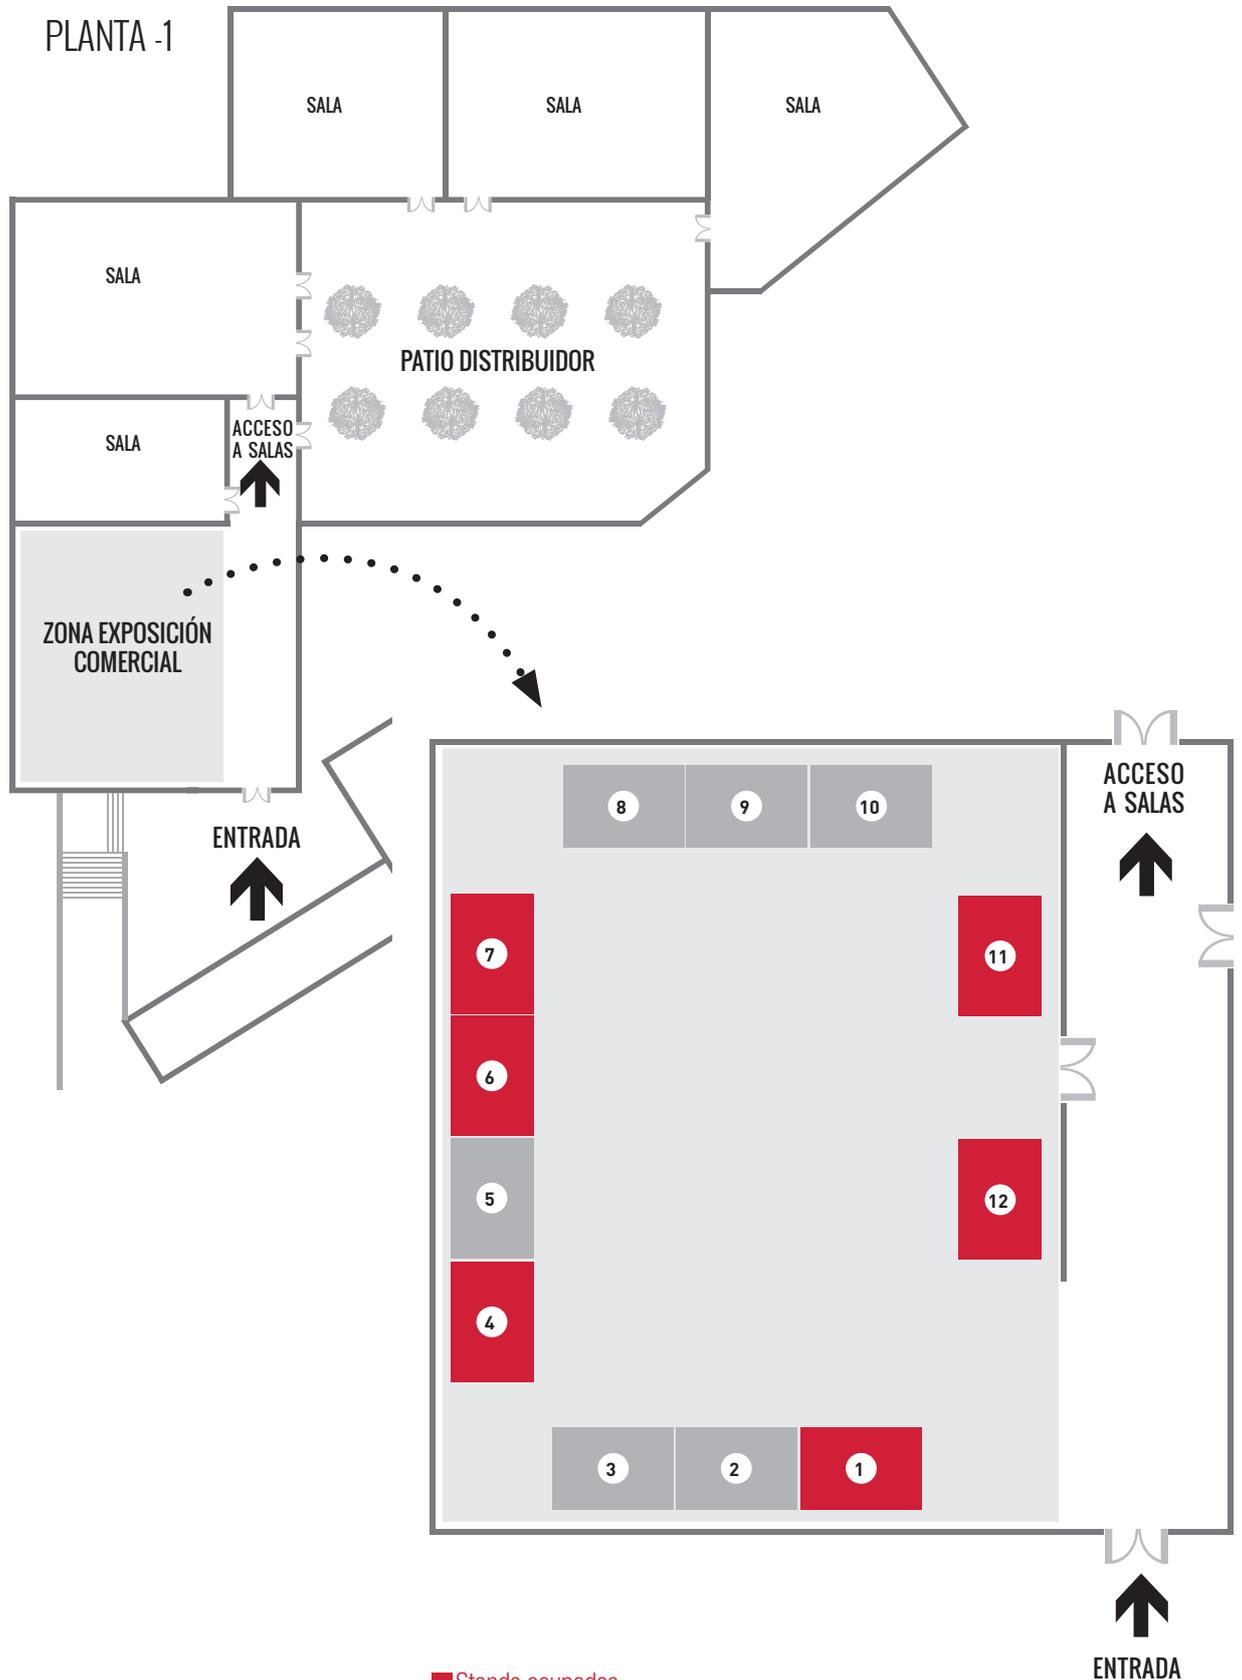

Plano sujeto a cambios. Todos los stands son de 3x2 metros y la altura máxima es de 3 metros.